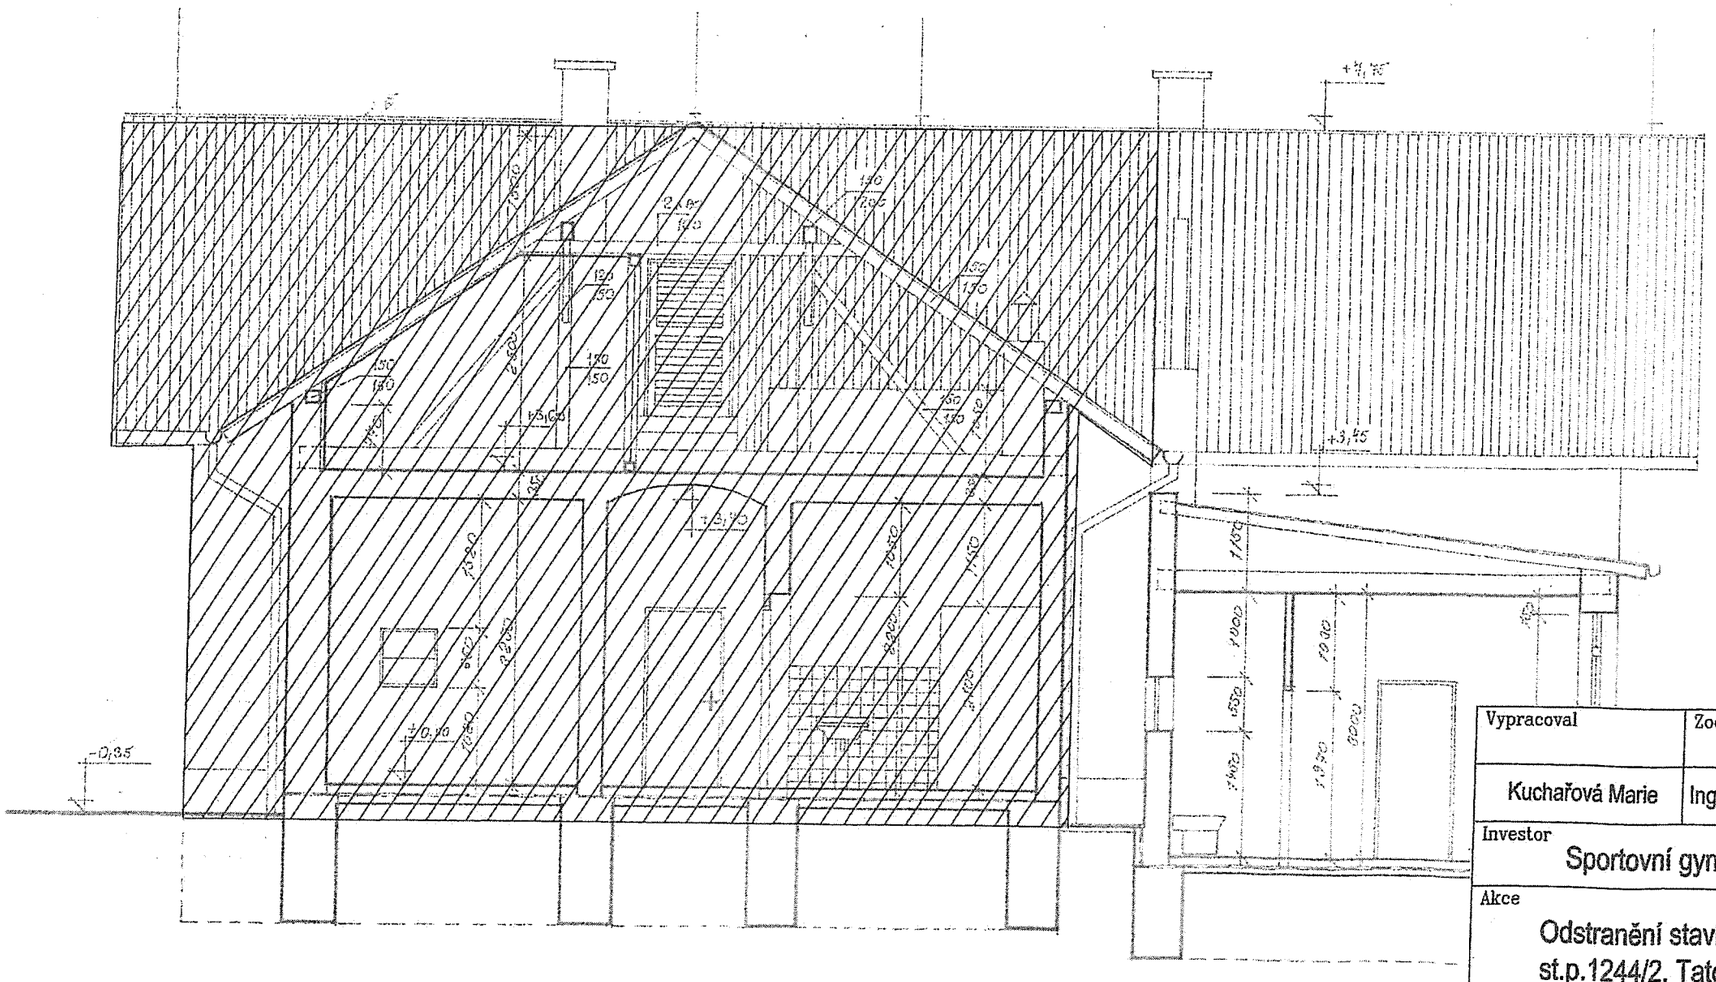

LEGENDA:

bourání

Vypracoval	Zodp. projektant	Kreslil
Kuchařová Marie	Ing. Čvančar Jaroslav	

Investor
Sportovní gymnázium, Pardubice, Dašická 268

Akce
Odstranění stavby na pozemku označeného jako st.p.1244/2. Tato stavba bez čp/če je označena jako garáž v obci a k.ú.Pardubice

Obsah výkresu
ŘEZ B - B

Ing. JAROSLAV ČVANČAR autorizovaný inženýr pro pozemní stavby ČKAIT - 0700699

formát	
datum	04/2025
účel	
č. zakázky	
archivní č.	
č. kopie	
Měřítko	1:50
Č. výkresu	4