




Pohled západní

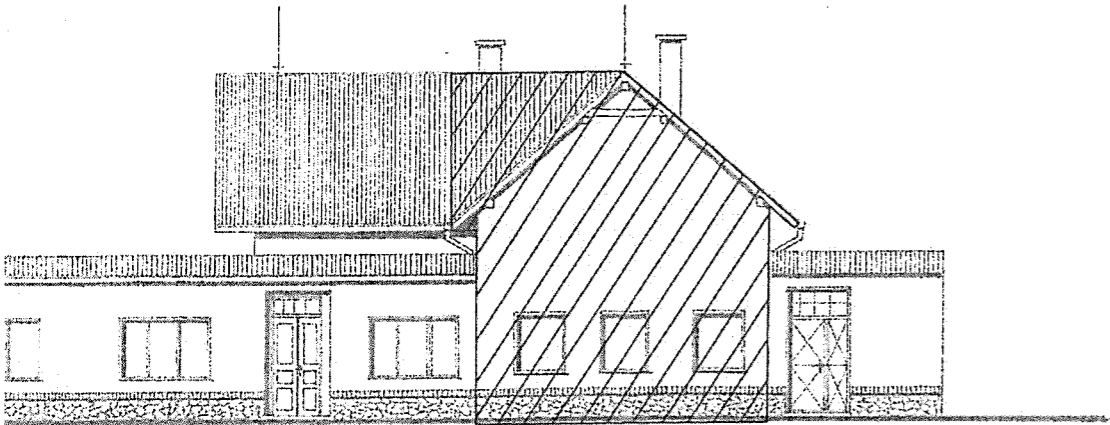


Pohled severní

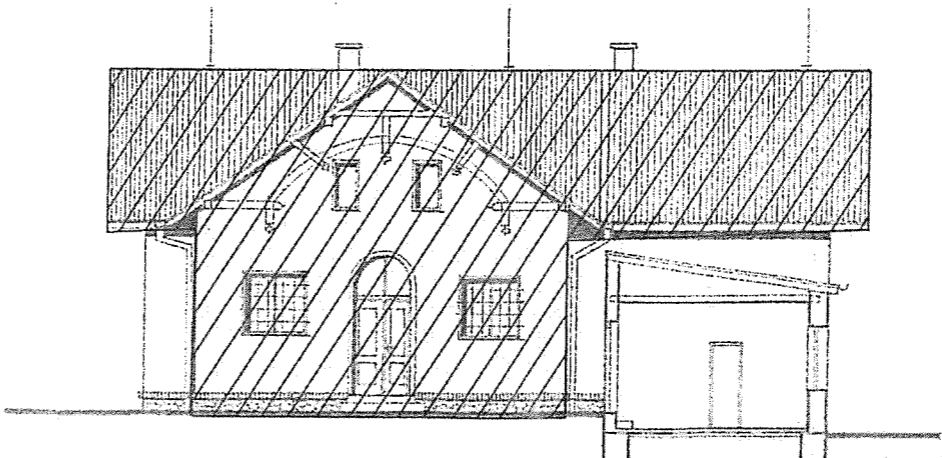

LEGENDA:

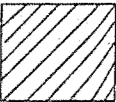

bourání

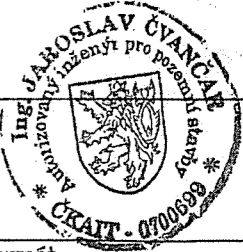

Vypracoval	Zodp. projektant	Kreslil	<div>formát</div> <div>datum 04/2025</div> <div>účel</div> <div>č. zakázky</div> <div>archivní č.</div> <div>č. kopie</div> <div>Měřítko 1:50</div> <div>Č. výkresu 6</div>	
Kuchařová Marie	Ing. Čvančar Jaroslav			
Investor			Sportovní gymnázium, Pardubice, Dašická 268	
Akce			Odstranění stavby na pozemku označeného jako st.p.1244/2. Tato stavba bez čp/če je označena jako garáž v obci a k.ú.Pardubice	
Obsah výkresu			Pohled západní, severní	