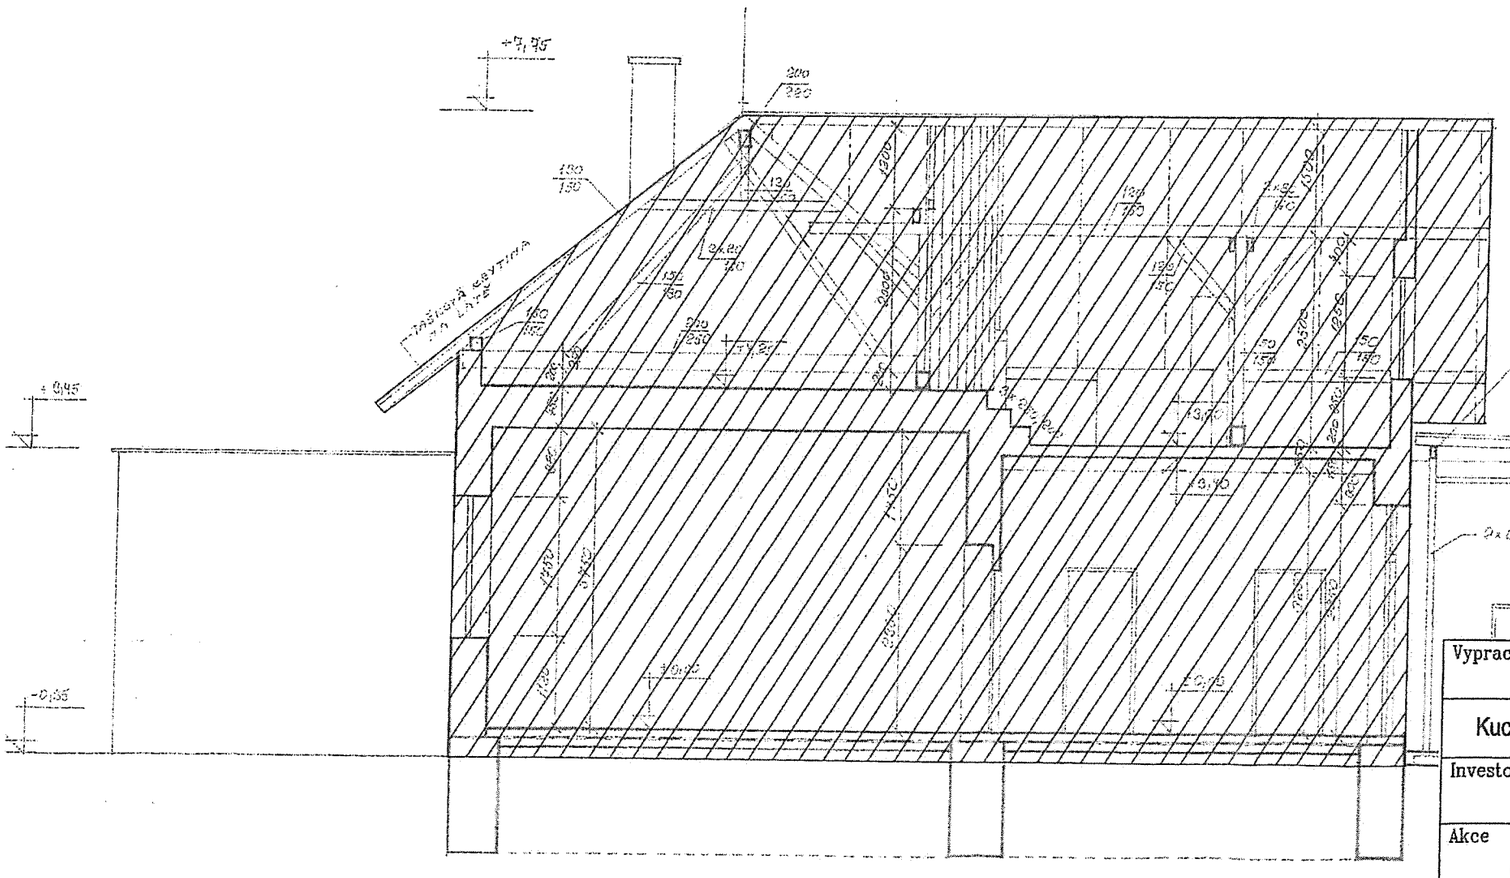

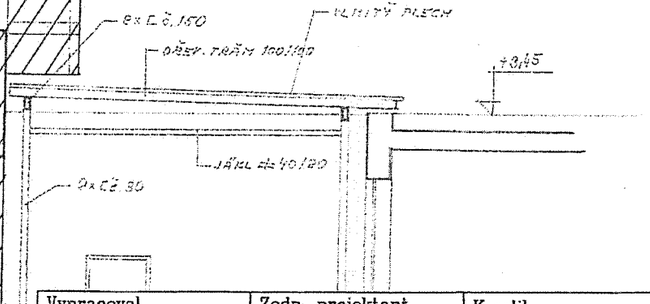

LEGENDA:

bourání

Vypracoval	Zodp. projektant	Kreslil
Kuchařová Marie	Ing. Čvančar Jaroslav	

Ing. JAROSLAV ČVANČAR autorizovaný inženýr pro pozemní stavby ČKAIT 0700699

Investor
Sportovní gymnázium, Pardubice, Dašická 268

Akce
Odstranění stavby na pozemku označeného jako st.p.1244/2. Tato stavba bez čp/če je označena jako garáž v obci a k.ú.Pardubice

Obsah výkresu
ŘEZ A - A

formát

datum 04/2025

účel

č. zakázky

archivní č.

č. kopie

Měřítko 1:50

Č. výkresu 3